



LAS MEDIDAS EXPRESADAS SON APROXIMADAS Y PODRIAN SER MODIFICADAS.

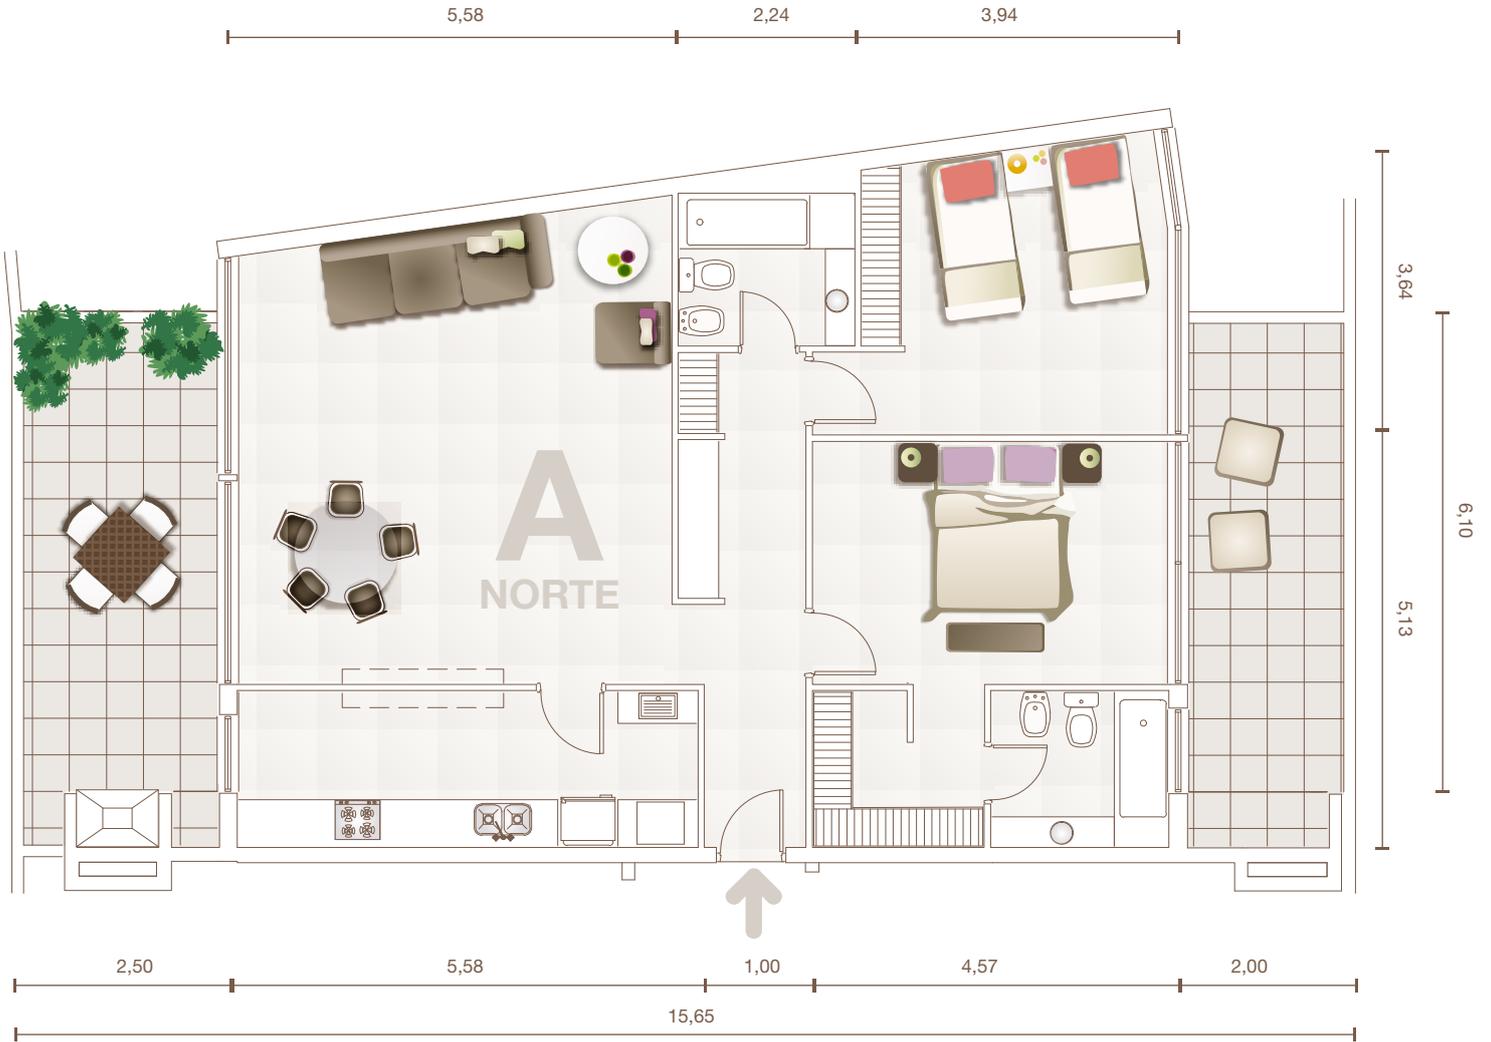

4° PISO

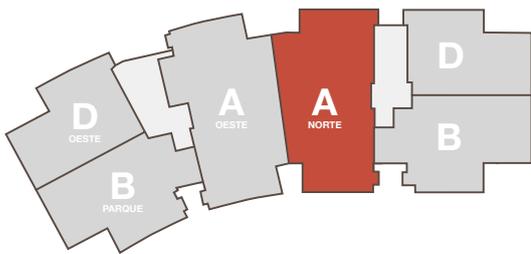

TIPOLOGIA A Norte

3 AMBIENTES
MODELO UF: 345

- 105,00 m² SUPERFICIE CUBIERTA
- + 30,00 m² BALCÓN TERRAZA
- + 12,50 m² COCHERA CUBIERTA

=147,50 m² TOTAL