


LAS MEDIDAS EXPRESADAS SON APROXIMADAS Y PODRIAN SER MODIFICADAS.

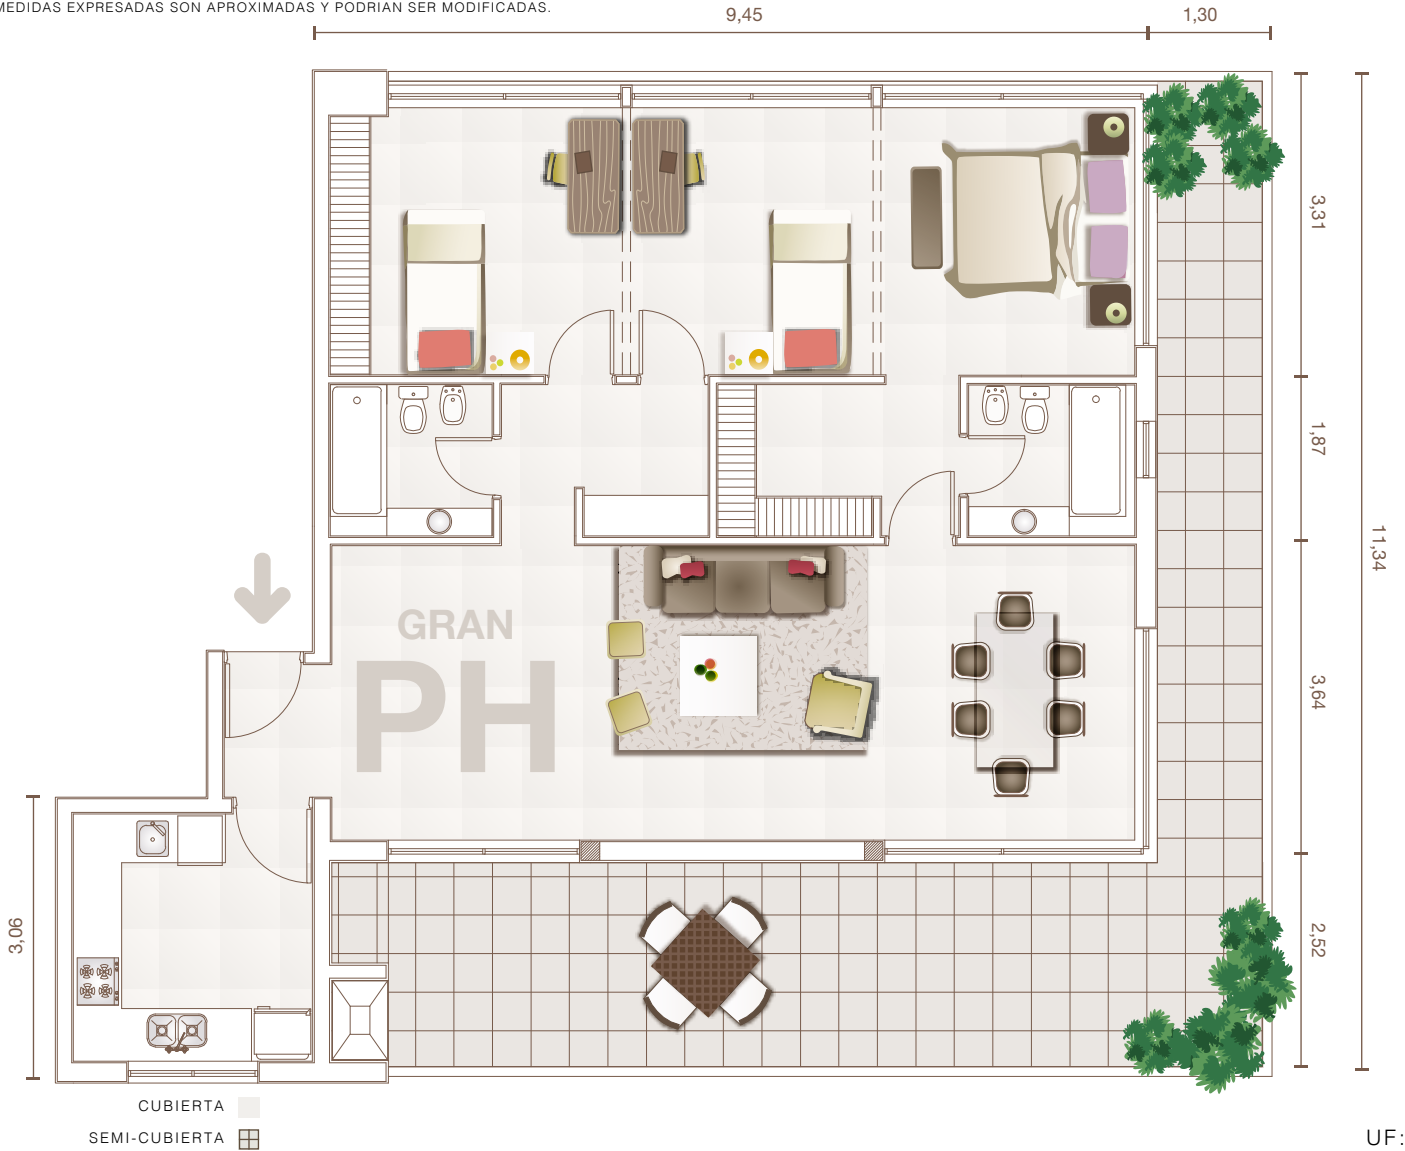


TIPOLOGIA Gran PH

4 AMBIENTES
MODELO UF: 357

- 107,00 m² SUPERFICIE CUBIERTA
- + 41,50 m² BALCÓN TERRAZA
- + 12,50 m² COCHERA CUBIERTA

=161,00 m² TOTAL

5° PISO

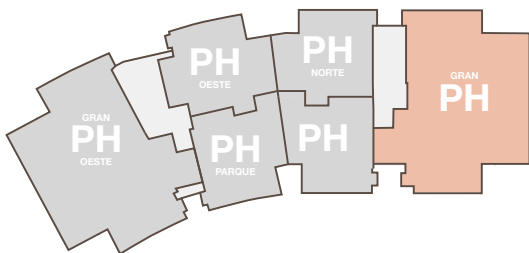

PARQUE CENTRAL